



STRALCIO TAV. C (QUADRO DEI VINCOLI) DEL PIANO PARTICOLAREGGIATO DEL CENTRO DI ANTICA
E PRIMA FORMAZIONE IN ADEGUAMENTO AL PPR DELLA RAS
ASSETTO STORICO CULTURALE E ASSETTO INSEDIATIVO
Fuoriscaia

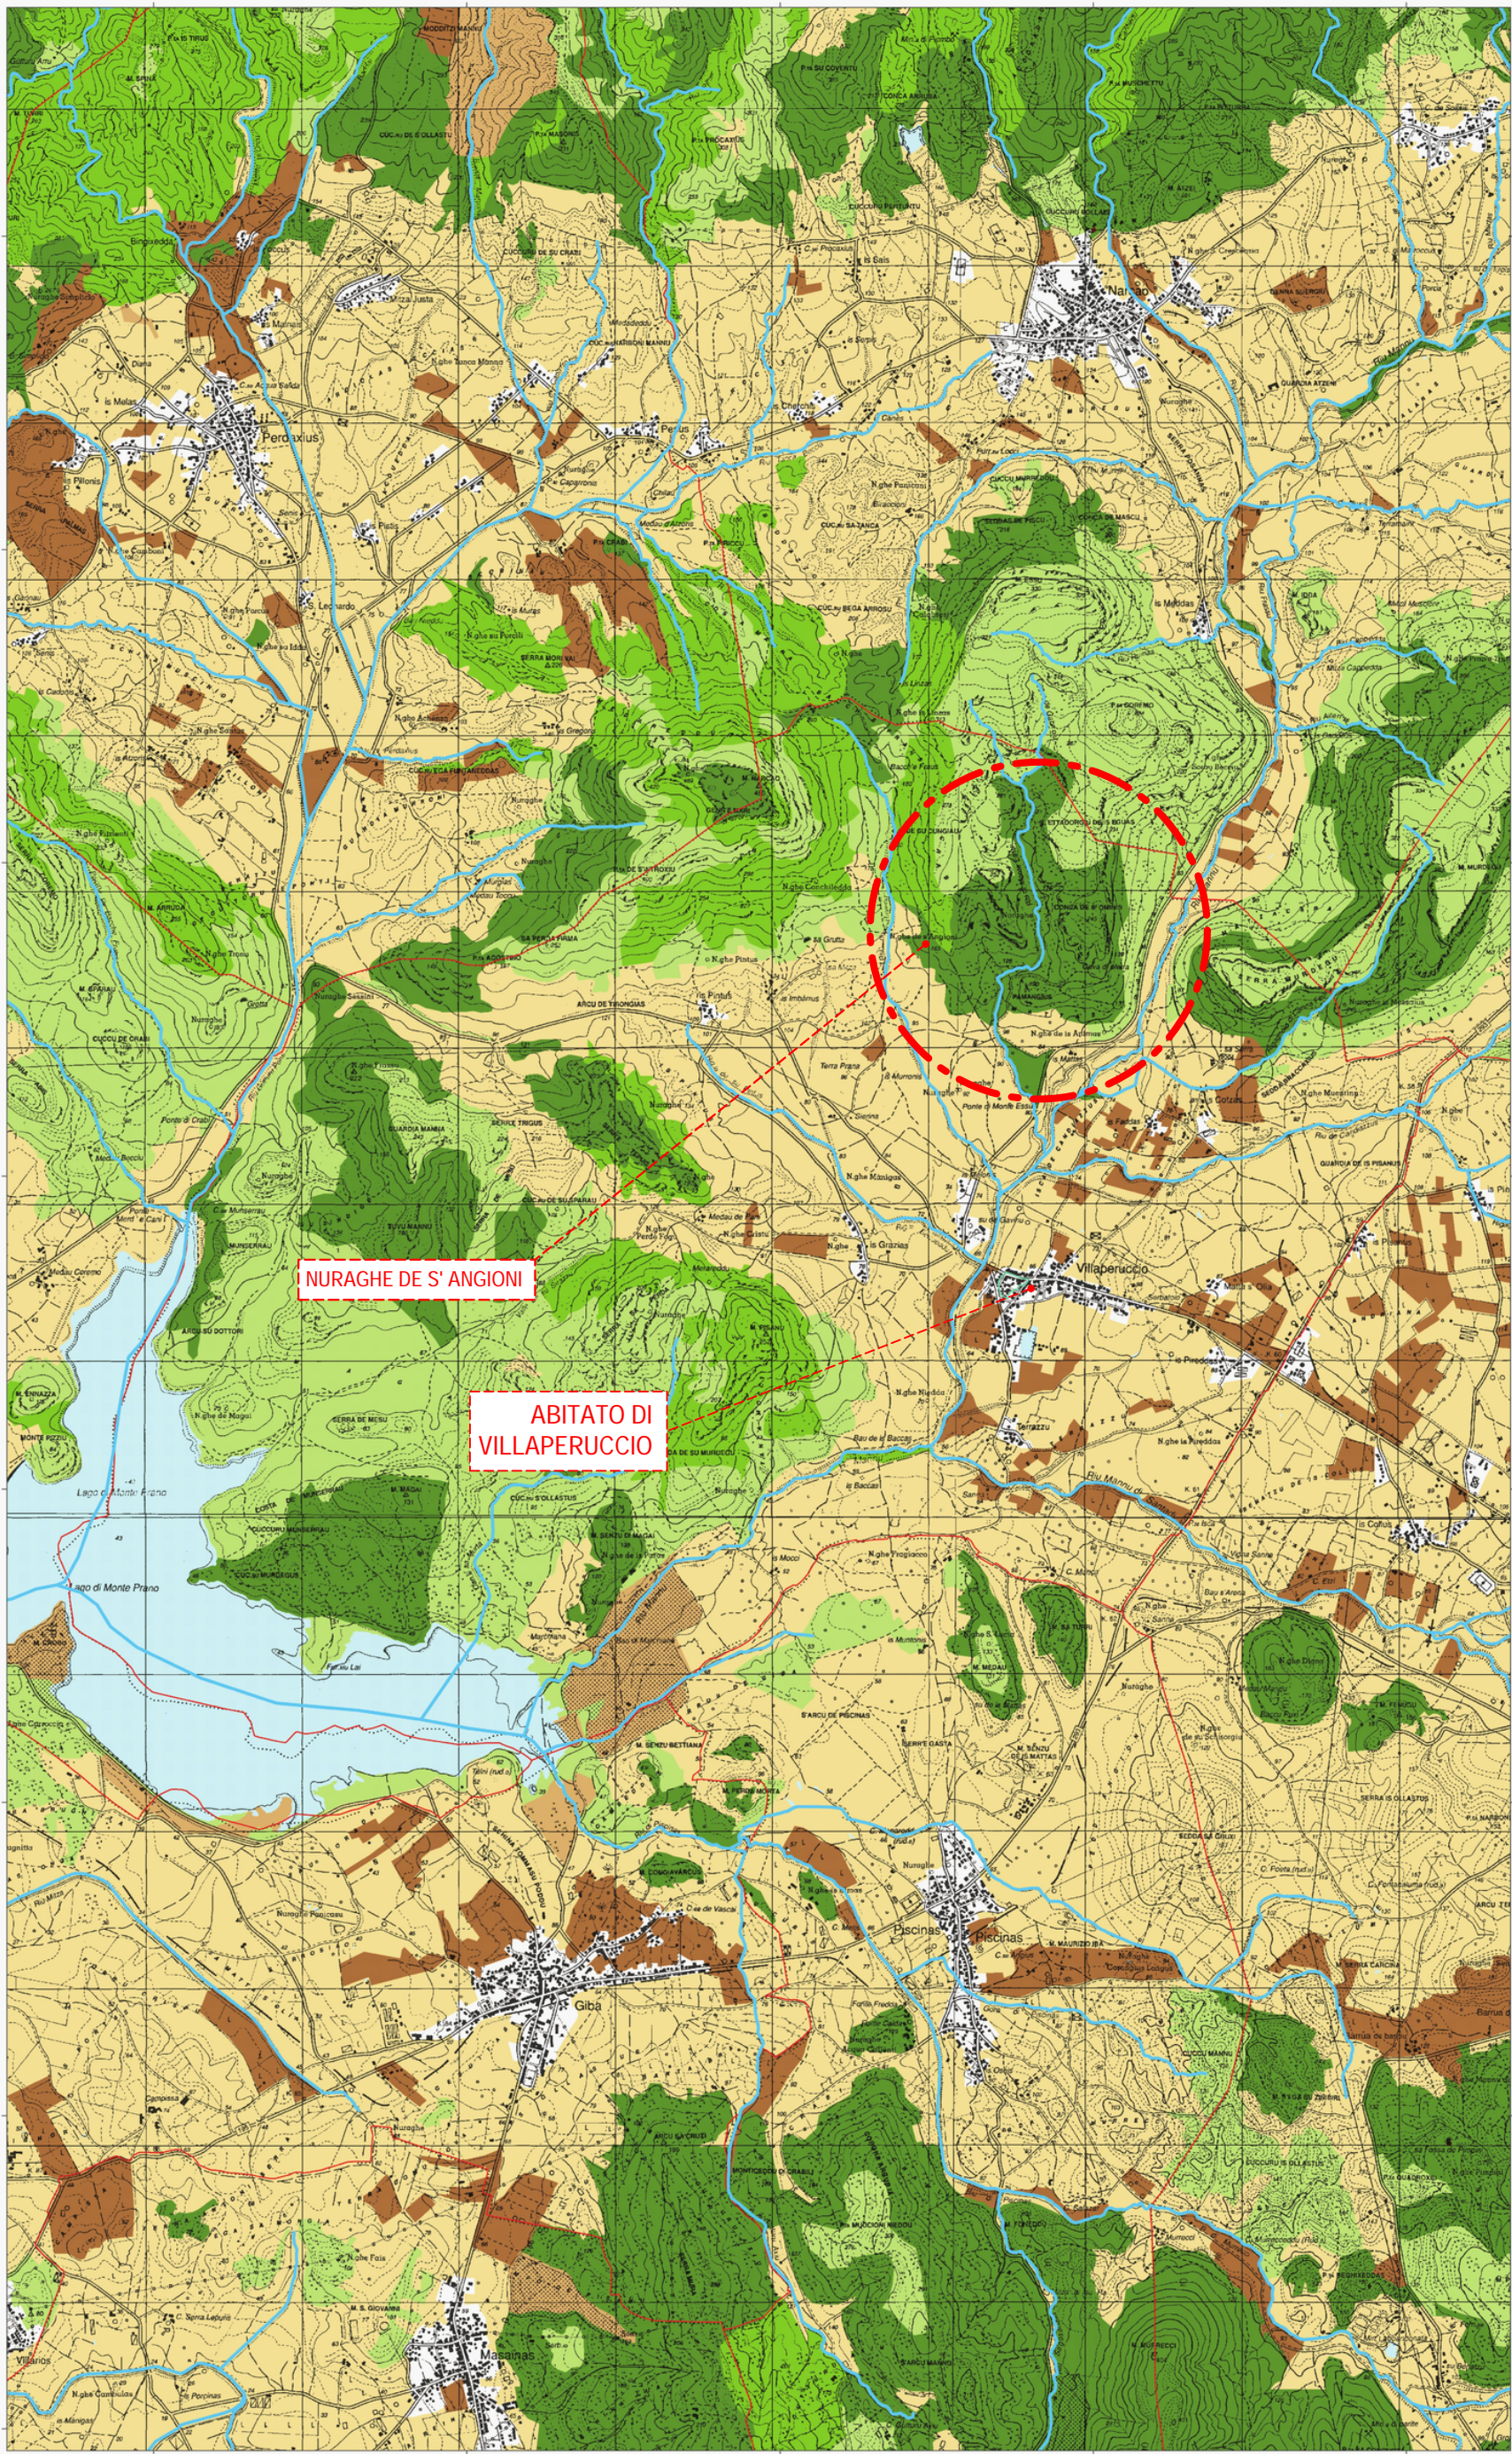

STRALCIO TAV. C (QUADRO DEI VINCOLI) DEL PIANO PARTICOLAREGGIATO DEL CENTRO DI ANTICA
E PRIMA FORMAZIONE IN ADEGUAMENTO AL PPR DELLA RAS
ASSETTO AMBIENTALE
Fuoriscaia

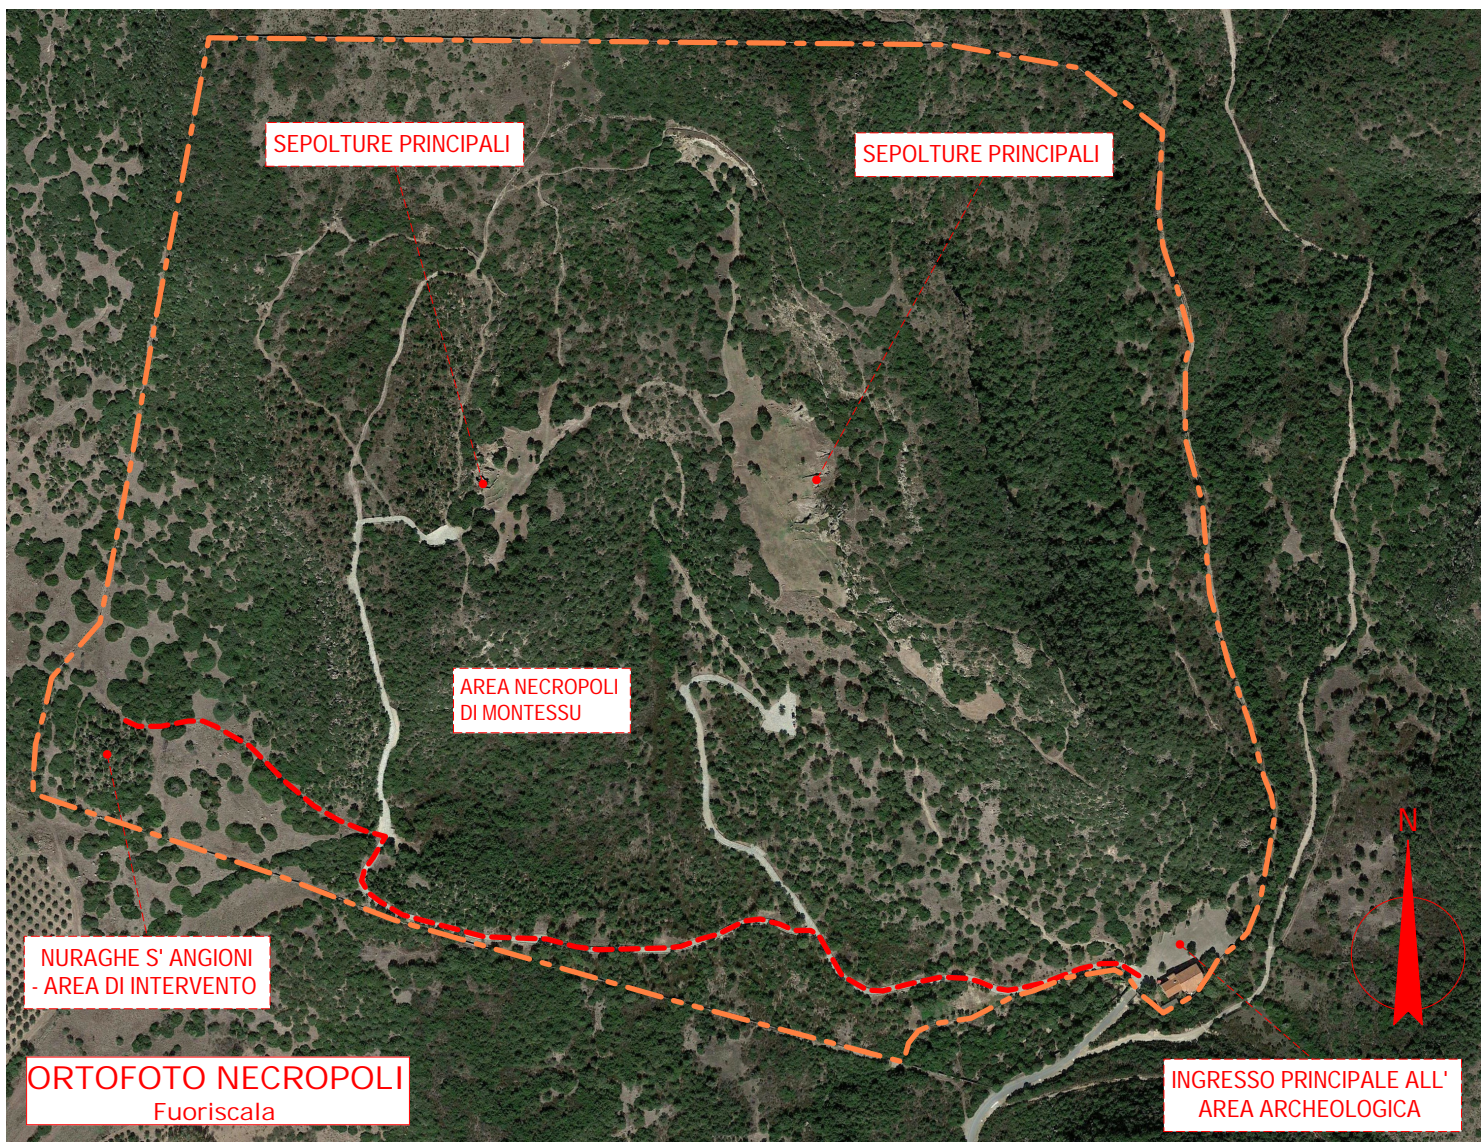

DESCRIZIONE DEL CONTESTO IN CUI SORGE LA NECROPOLI ED IL NURAGHE S' ANGIONI

Situato in un contesto naturalistico unico, il Parco archeologico di Montessu, sito a 2 Km dal comune di Villaperuccio, comprende una necropoli a domus de janas, formata da 40 tombe scavate in un anfiteatro naturale, un corridoio megalitico funerario e i resti di due nuraghi. La necropoli costituisce uno dei più grandi e importanti complessi sepolcrali di Eta preistorica della Sardegna e del bacino del Mediterraneo occidentale.

L'unicità della necropoli, oltre al numero elevato di sepolture, è data dalla presenza di diverse tipologie tombali: tombe "a pozzetto", con ingresso verticale, tombe a sviluppo longitudinale con camere interne, tombe "a forno", fino ad arrivare alle monumentali tombe santuario dal forte e suggestivo impatto visivo.

Le dimensioni e le planimetrie di queste tombe ipogee sono diverse, le più semplici sono composte da piccole celle dove il defunto veniva posizionato in posizione fetale, con l'ingresso circolare o squadrato talvolta rifinito con una risega, altre sono più complesse costituite da un atrio e delle ampie stanze con diverse nicchie ricavate nella roccia, probabilmente utilizzate per adornare il defunto con statuette in bronzo e altri oggetti di culto. In alcune domus sono presenti dei fori di fronte agli accessi utilizzati per inserire dei sigilli in legno. Visitando questa monumentale necropoli si può percepire la sacralità di questo luogo ricco di simbologie legate al culto dei morti, numerose infatti sono le decorazioni scolpite nelle pareti che richiamano figure divine.

Le opere in appalto verranno realizzate in uno dei due nuraghi presenti nell' area: il Nuraghe de S' Angioni.

Del monumento, che sembra di tipo complesso, si individua la torre centrale: gli altri elementi architettonici sono coperti dal crollo e dalla vegetazione. A nord si nota un basso muro in blocchi medi e piccoli orientato in senso est-ovest (larghezza 1 metro); la misura media dei blocchi è 0,40 x 0,40 x 0,60 metri.

Si nota nella tessitura muraria, l'uso sporadico di pietrame minuto di rincalzo. Non sono chiari la funzione e il rapporto tra questo e le altre emergenze. Si conserva per un'altezza massima di 2,50 metri.

COMUNE DI VILLAPERUCCIO PIAZZA 4 NOVEMBRE 09010 VILLAPERUCCIO (CI)	OGGETTO LAVORI DI SCAVO ARCHEOLOGICO NECROPOLI DI MONTESSU - INCARICO PROFESSIONALE DI PROGETTAZIONE, DL E COORDINAMENTO SICUREZZA art. 36, comma 2, lett. A) D Lgs n. 50/2016 e art. 1, comma 2, lett. a) D.L. n. 76/2020. - CUP: F72C2000090004 - CIG: ZC72E0B8B8	ELABORATO PROGETTO DEFINITIVO - INQUADRAMENTO URBANISTICO	TAVOLA TAV.1
	PROGETTISTA: Dott. Arch. Tito Antonio Magliocchetti Via Roma 14 - 08100 Nuoro (NU) PEC: mdstudio.info@pec.it	COMMITTENTE: Comune di Villaperuccio Piazza 4 Novembre - 09010, Villaperuccio (CI) PEC: protocollo@pec.comune.villaperuccio.ci.it	SCALE 1:10.000 FOGLIO 21-00071-U
		RUP: Geom. Elvio Curreli	PROVISIONE 1° DATA 07/06/2021